



Przekrój poprzeczny płyty boiska o wym. 104x64m

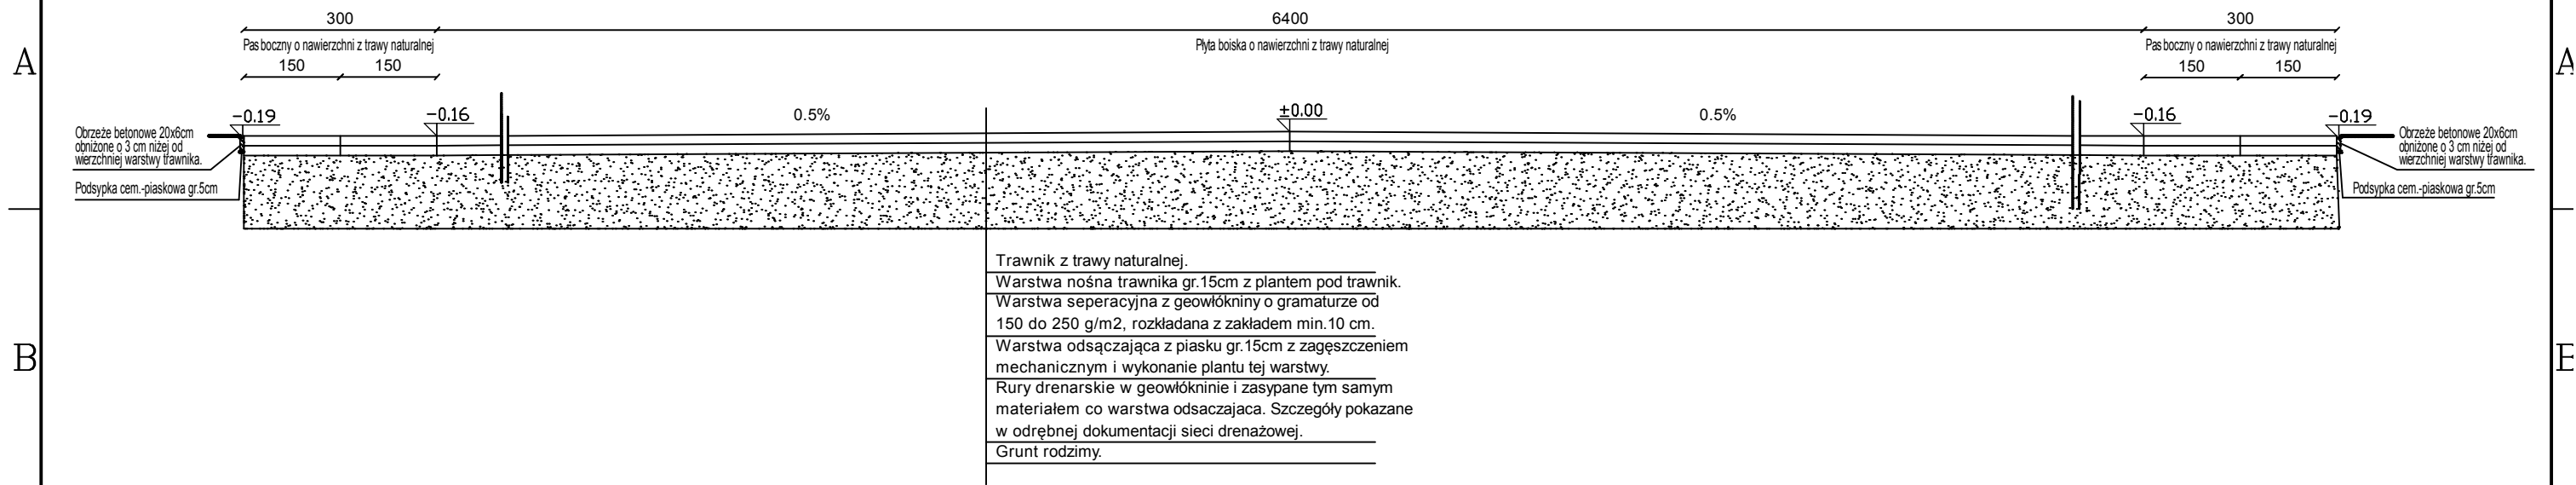

Przekrój podłużny płyty boiska o wym. 104x64m

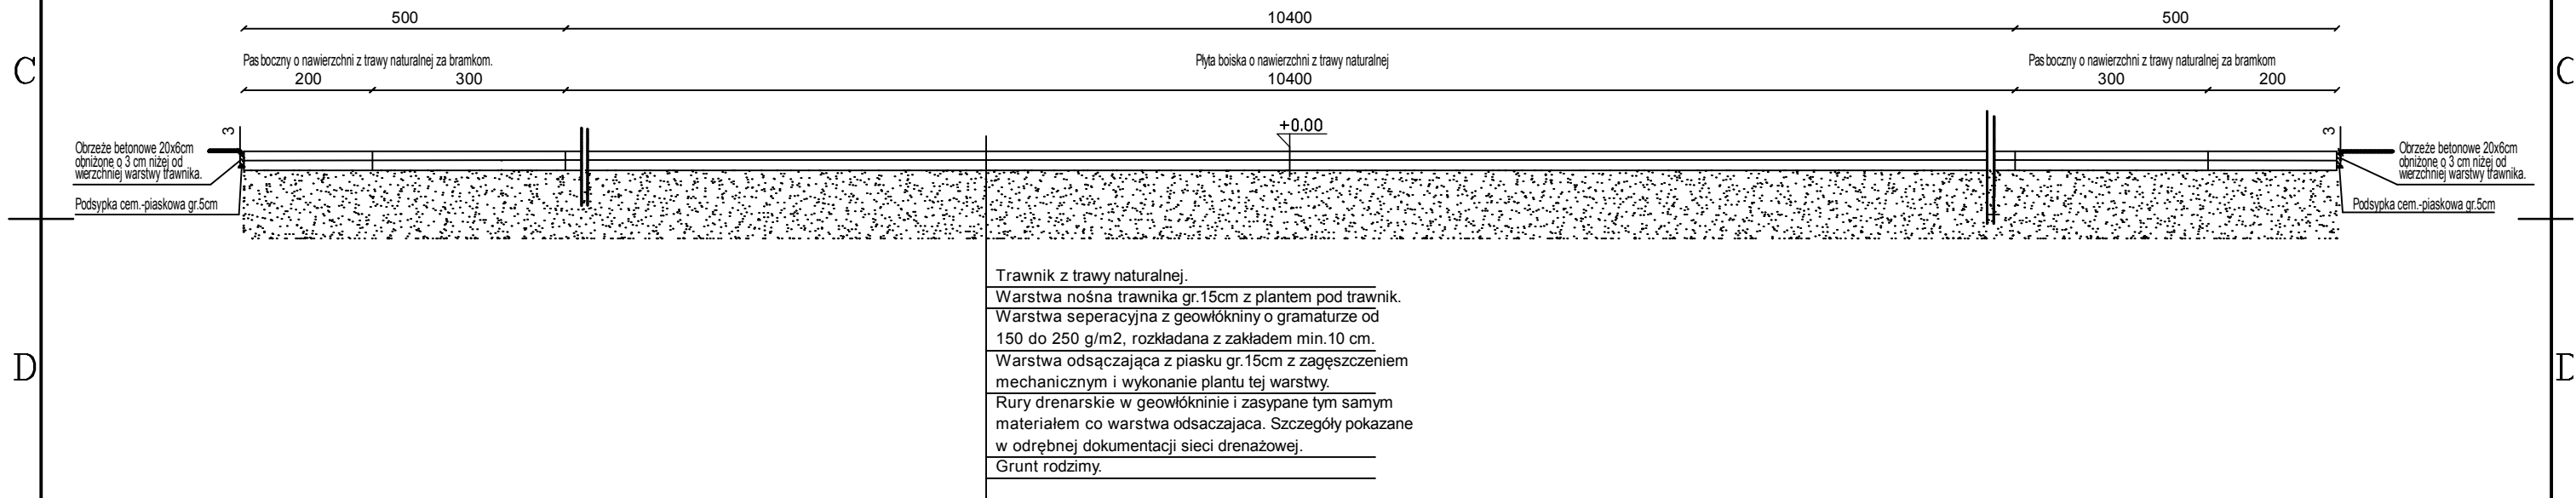

UWAGA:

- 1.Przekrój warstw płyty rozpatrywać wraz z dokumentacją drenażową.
- 2.Warstwy płyty boiska pomocniczego identyczne jak płyty głównej, lecz bez sieci drenażowej.
- 3.W trakcie wykonywania warstw płyty boiska należy wykonać plant , profilowanie warstw gruntu pod kątem nośności,spadkowości , wysokości i płaszczyzny płyty.
- 4.Obrzeże trawnikowe betonowe ułożyć poniżej wierzchniej warstwy trawy o 3cm.

87-800 Wodławek, ul. Planty 4/6 m13, tel. 604 868 711 e-mail: r.macek2009@tlen.pl					Niniejszy dokument oraz zawarte w nim informacje są własnością ZAKŁADU USŁUG BUDOWLANYCH ROMAN MAČEK i nie mogą być kopiowane, powielane ani udostępniane stronie trzeciej (w częściach jak i w całości) bez pisemnej zgody			FORMAT A3		
ZLECENIODAWCA: Gmina Wielgie ul. Starowiejska 8 ; 87-603 Wielgie					TYTUŁ: Przebudowa boiska sportowego wraz z infrastrukturą towarzyszącą w miejscowości Teodorowo.			SKALA 1:100		
Przekrój poprzeczny i podłużny warstw płyty boiska					STADIUM P.B.			F		
PROJ.	IMIĘ I NAZWISKO	NR UPRAWNIEN	DATA	PODPIS	NUMER RYS.: 18		REWIZJA 00		ARKUSZ 1/1	
PROJ.	Roman Maček	UAN-V8386-5/15/88Wk	17.11.2016							
WYK.	Janina Celmer	GT-B386-5/41/76Wk JA-V-7342-5/78/92Wk	17.11.2016							
SPR.			17.11.2016							
SPR.			17.11.2016							